



ROMA CAPITALE



PROGETTO DI RIQUALIFICAZIONE DEL COMPLESSO DEI MAGAZZINI DEL QUARTICCIOLO

PROGETTISTI INCARICATI

SPAINII
ARCHITETTI
ASSOCIATI


Spainii Architetti Associati srl
Via Guido D'Arezzo 16 presso
Engeko 00198 Roma
www.spainiaa.com
studio@spainiaa.com

Direttore tecnico: Arch. Filippo Spainii




STUDIO DI FATTIBILITA' TECNICO ECONOMICA E PROGETTO PRELIMINARE 1° STRALCIO


Titolo elaborato		Tavola n°	Scala:
Progetto - Pianta C1 scala 200		A.00.09	1 : 200
EMISSIONE	autore		
REVISIONE	autore		

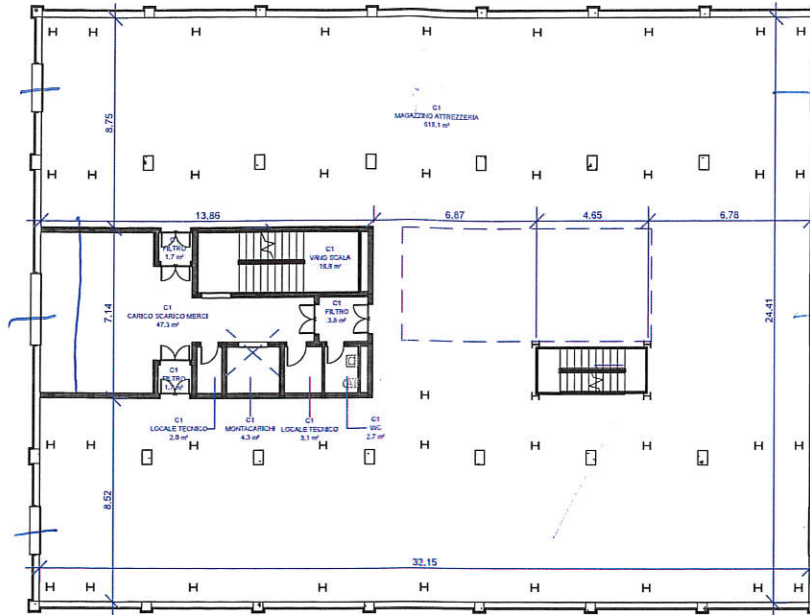


3 C1 Pianta Piano Terra
1/200

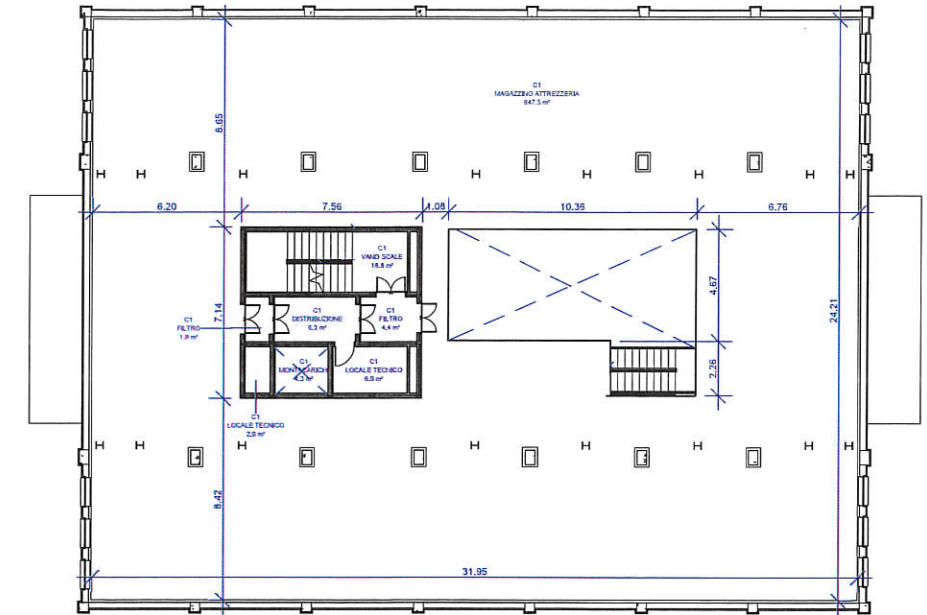

1 C1 Pianta Piano Primo
1/200

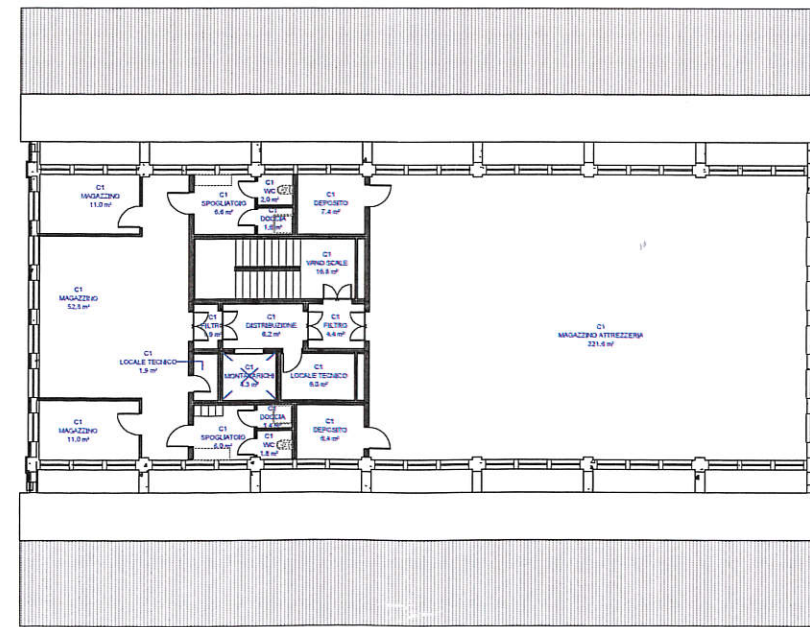

2 C1 Pianta Piano Secondo
1/200

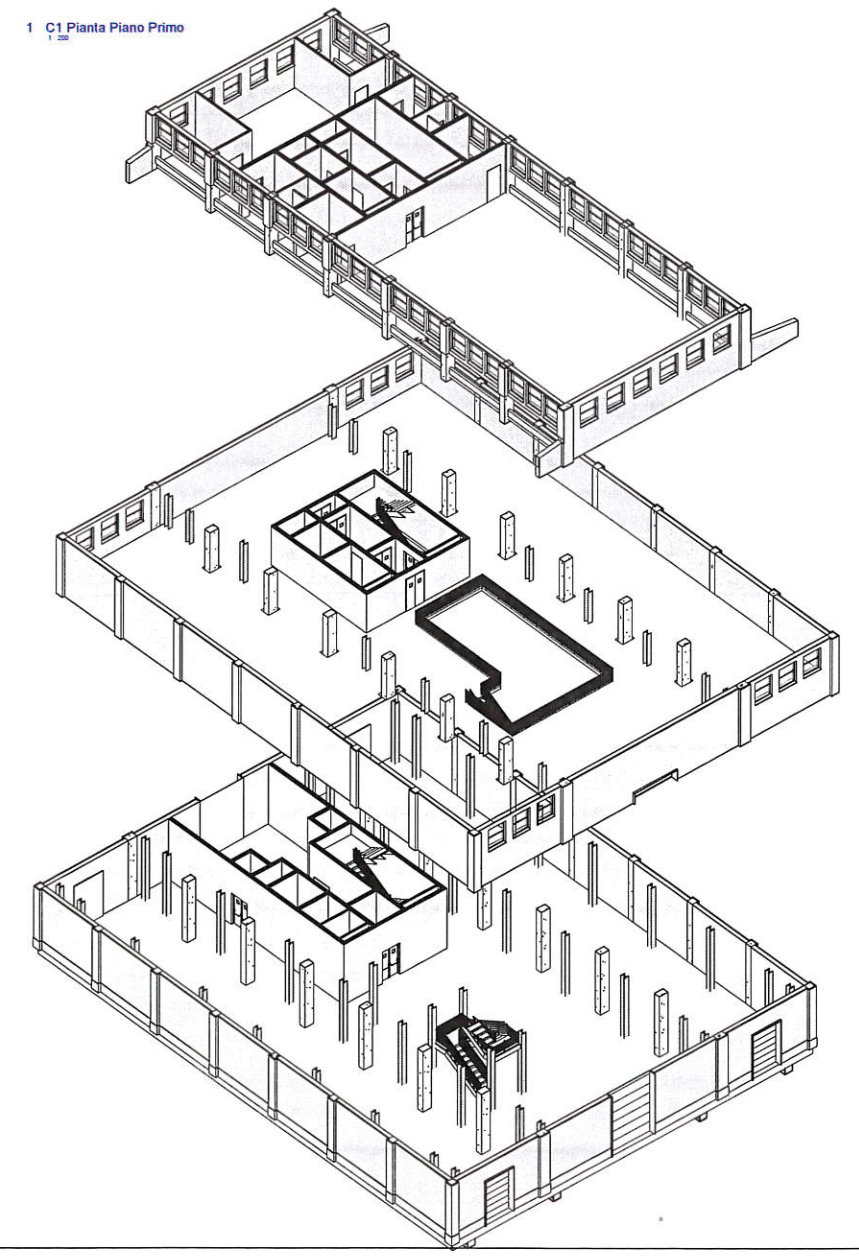



ROMA CAPITALE



PROGETTO DI RIQUALIFICAZIONE DEL COMPLESSO DEI MAGAZZINI DEL QUARTICCIUOLO

PROGETTISTI INCARICATI

SPAINI
ARCHITETTI
ASSOCIATI


Spaini Architetti Associati srl
Via Guido D'Arezzo 16 presso
Engelco 00198 Roma
www.spainiaa.com
studio@spainiaa.com

Direttore tecnico: Arch. Filippo Spaini




STUDIO DI FATTIBILITA' TECNICO ECONOMICA E PROGETTO PRELIMINARE 1° STRALCIO


Titolo elaborato		Tavola n°	Scala:
Progetto - Pianta C2 scala 200		A.00.10	1 : 200
EMISSIONE	autore		
REVISIONE	autore		

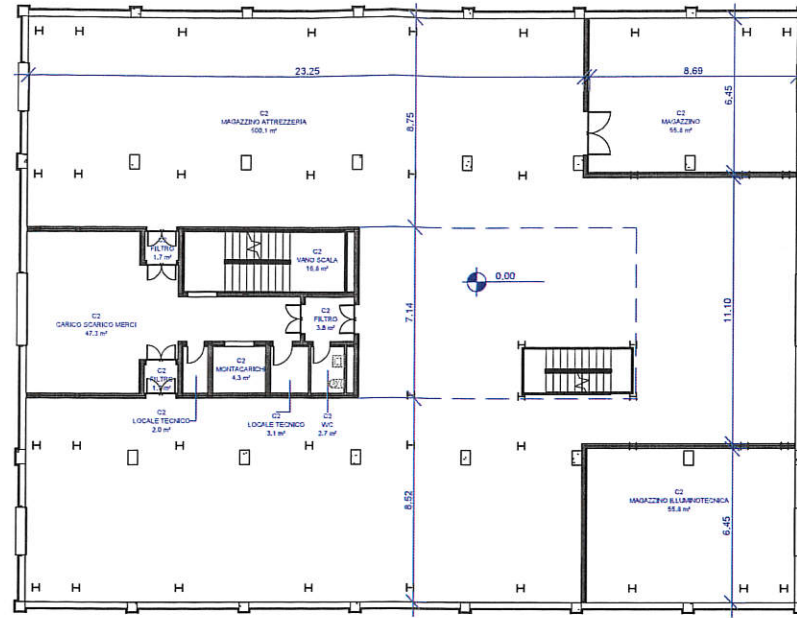


3 Progetto C2 Piano Terra
1:200

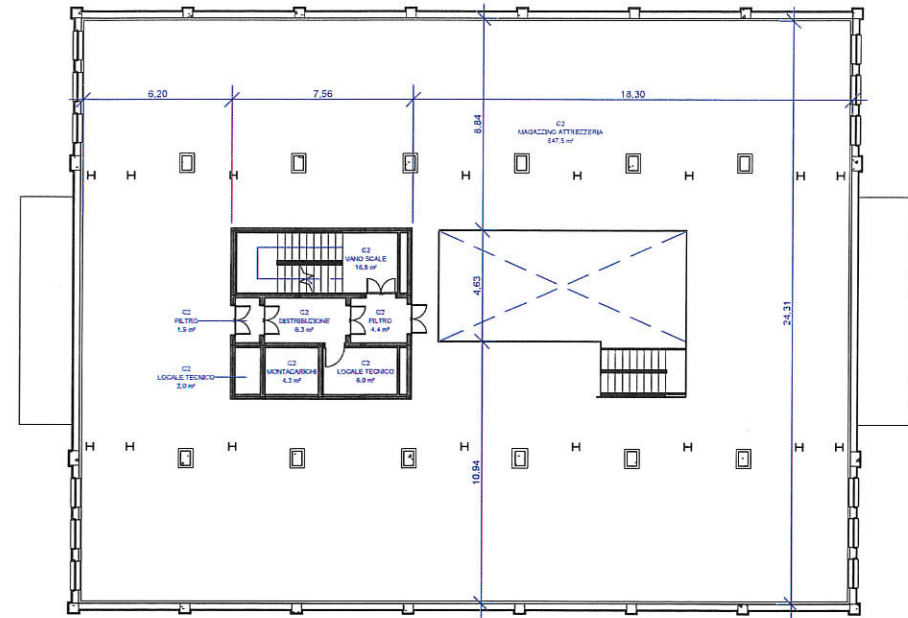

1 Progetto C2 Piano Primo
1:200

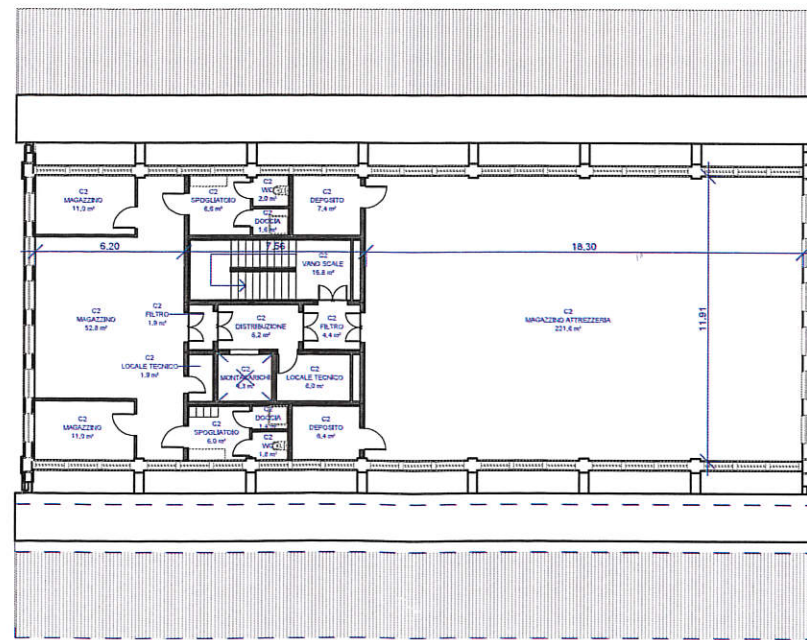

2 Progetto C2 Piano Secondo
1:200

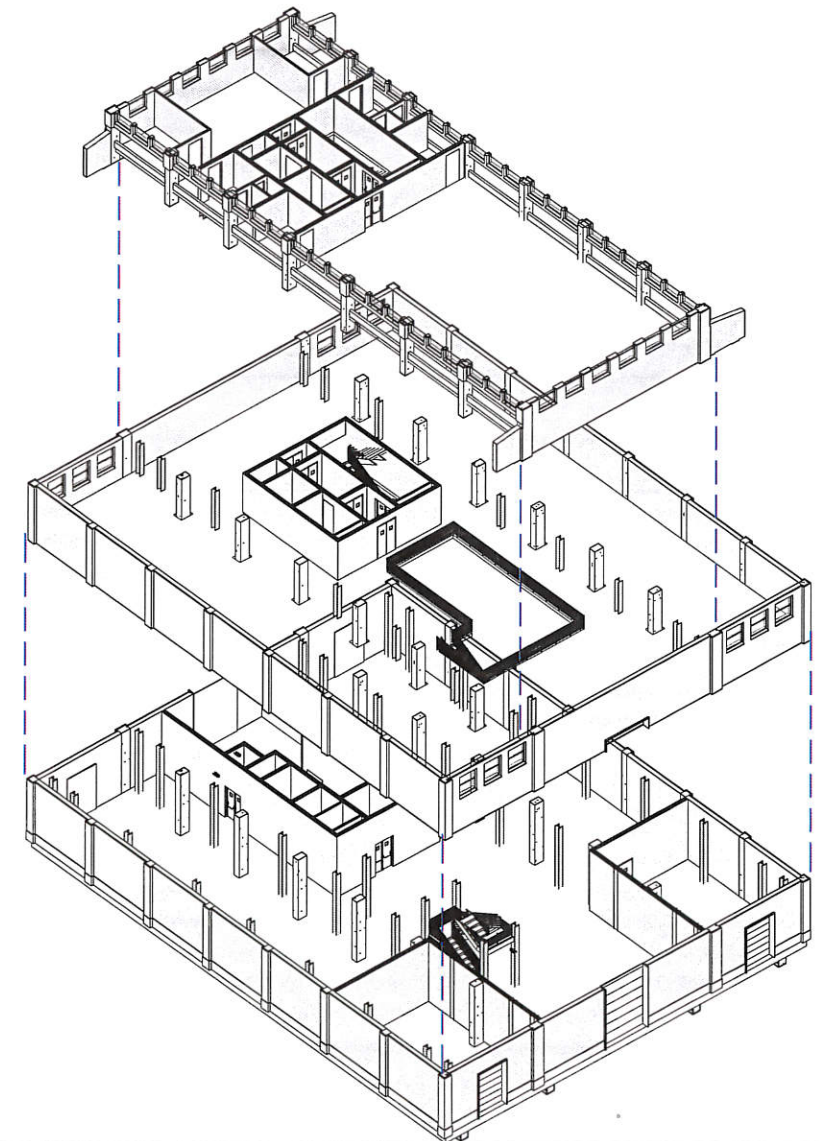


PILASTRI				
Level	Type	Count	Material: Name	Material: Volume
0PF - Piano Terra	HEB 200	22	STR - Acciaio, 45-345	0.84 m ³
0PF - Piano Terra	HEB 300	41	STR - Acciaio, 45-345	2.53 m ³
1PF - Piano Primo	HEB 200	18	STR - Acciaio, 45-345	0.40 m ³
1PF - Piano Primo	HEB 300	16	STR - Acciaio, 45-345	0.44 m ³
2PF - Piano Secondo	HEB 200	18	STR - Acciaio, 45-345	0.61 m ³
Grand total: 115		115		4.82 m ³

TRAVI				
Level	Type	Count	Material: Name	Material: Volume
1PF - Piano Primo	HEB 1000	4	STR - Acciaio, 45-345	1.81 m ³
1PF - Piano Primo	IPE 200	19	STR - Acciaio, 45-345	1.14 m ³
1PF - Piano Primo	IPE 400	22	STR - Acciaio, 45-345	1.71 m ³
2PF - Piano Secondo	HEB 1000	7	STR - Acciaio, 45-345	3.25 m ³
2PF - Piano Secondo	IPE 400	11	STR - Acciaio, 45-345	1.10 m ³
3PF - Piano Terzo	IPE 400	7	STR - Acciaio, 45-345	0.41 m ³
Grand total: 70		70		9.42 m ³

FONDAZIONI		
Material: Name	Type	Material: Volume
Calcestruzzo fondazioni	TRAVE ROVESCIA H60	75.93 m ³
Calcestruzzo fondazioni-platea	PLATEA H60	95.59 m ³
Grand total: 41		171.52 m ³

SOLAI		
Level	Type	Area
0PF - Piano Terra	Solaio controterra - 500 mm	818 m ²
1PF - Piano Primo	Solaio in lamiera grecata	699 m ²
2PF - Piano Secondo	Solaio in lamiera grecata	387 m ²
Grand total: 3		1905 m ²

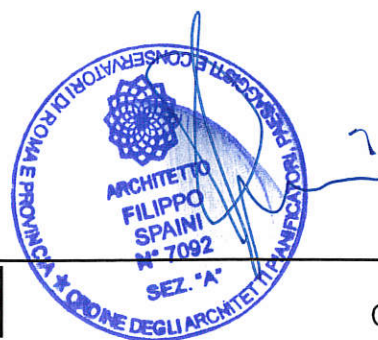



ROMA CAPITALE

TEATRO DELL'OPERA DI ROMA

PROGETTO DI RIQUALIFICAZIONE DEL COMPLESSO DEI MAGAZZINI DEL QUARTICCIOLO

PROGETTISTI INCARICATI


SPAINI ARCHITETTI

Spaini Associati s.r.l.
Via Garibaldi 116
00187 Roma
www.spaini.it
info@spaini.it


ARCHITETTO
FILIPPO SPAINI
N° 7092
SEZ. "A"

STUDIO DI FATTIBILITA' TECNICO ECONOMICA E PROGETTO PRELIMINARE 1° STRALCIO

TITOLO ELABORATO	TAVOLA N°	SCALA:
Schemi strutture - Piano fondazioni	A.02.00	As indicated
EMMISSIONE	autore	
REVISIONE	autore	

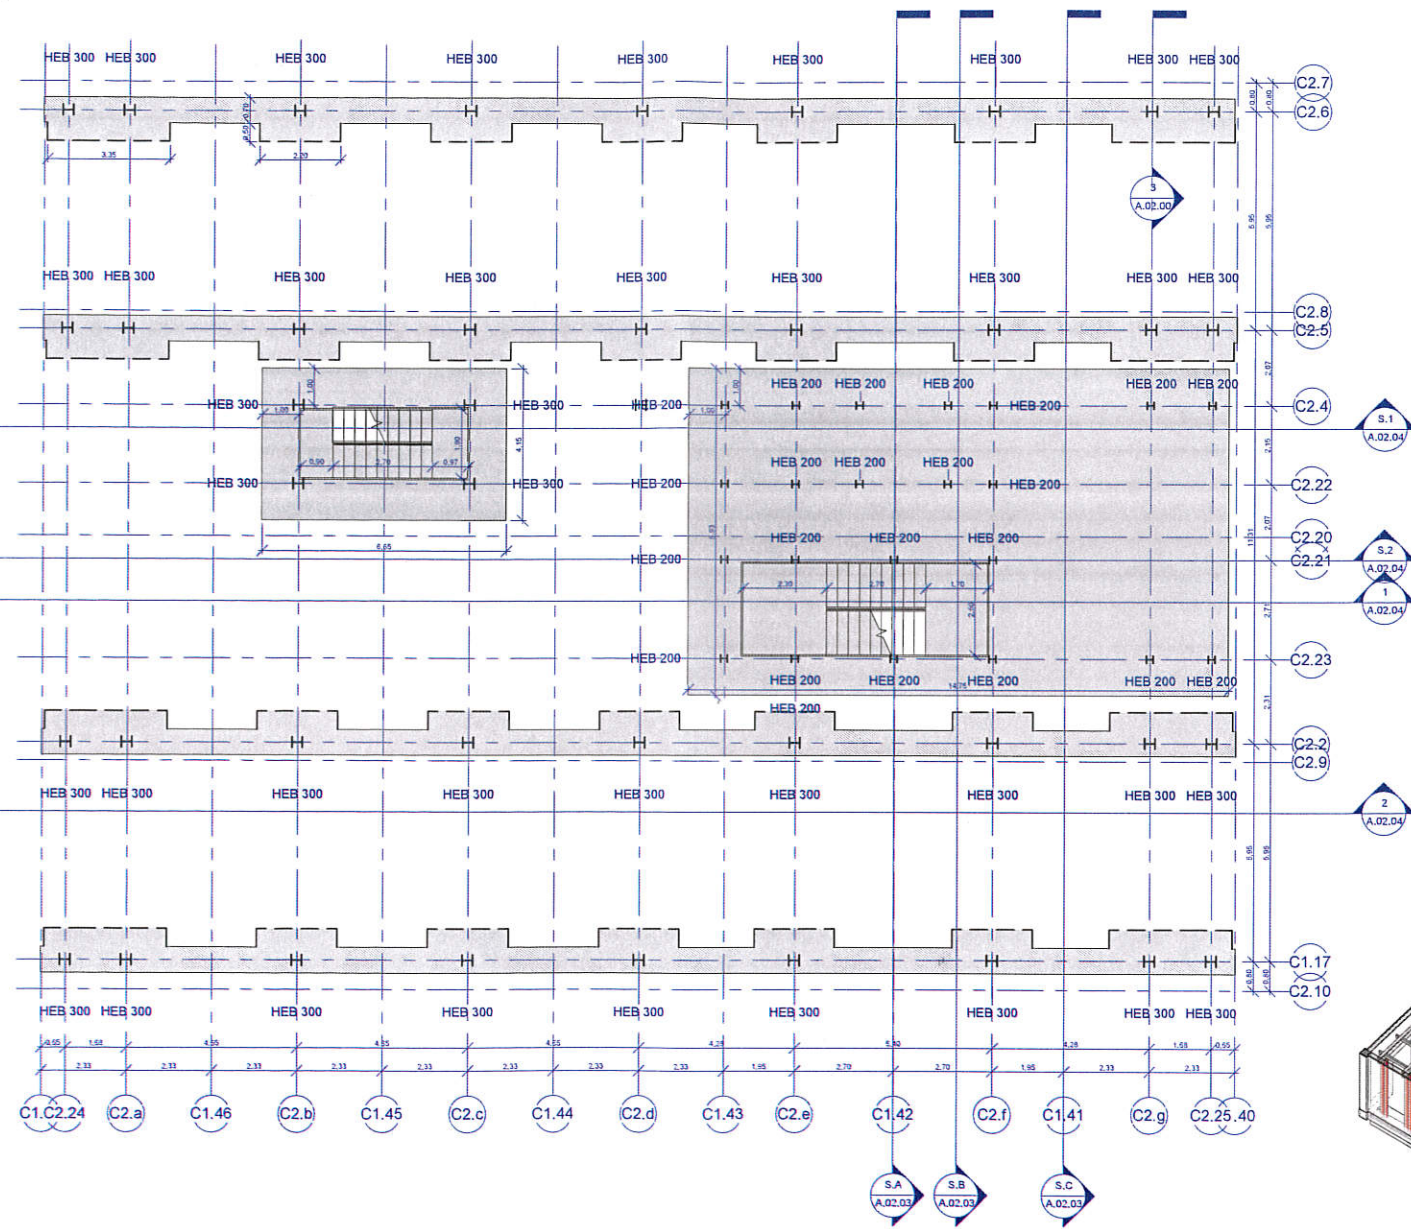

1 Pianta delle fondazioni
1:100

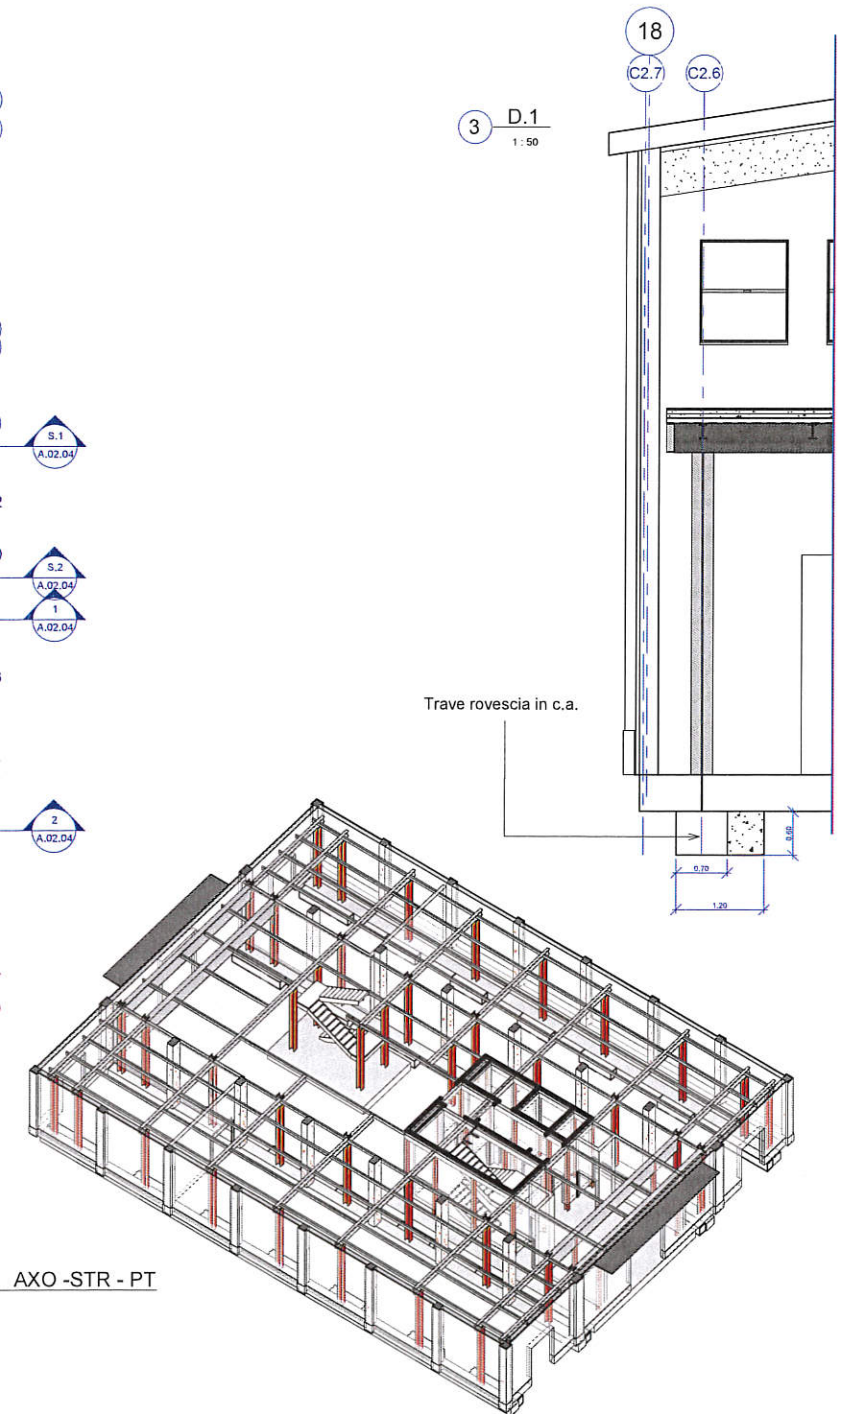

2 AXO-STR-PT



ROMA CAPITALE

TEATRO DELL'OPERA DI ROMA

PROGETTO DI RIQUALIFICAZIONE DEL COMPLESSO DEI MAGAZZINI DEL QUARTICCIOLO

PROGETTISTI INCARICATI

SPAINI


ARCHITETTI

Spain Architects
Via Guido d'Arezzo 10
00187 Roma
www.spaini.com
studio@spaini.com




STUDIO DI FATTIBILITÀ TECNICO ECONOMICA E PROGETTO PRELIMINARE 1° STRALCIO

Titolo elaborato		Tavola n°	Scala:
Schemi strutture - Piano primo		A.02.01	1:100
EMMISSIONE	autore		
REVISIONE	autore		

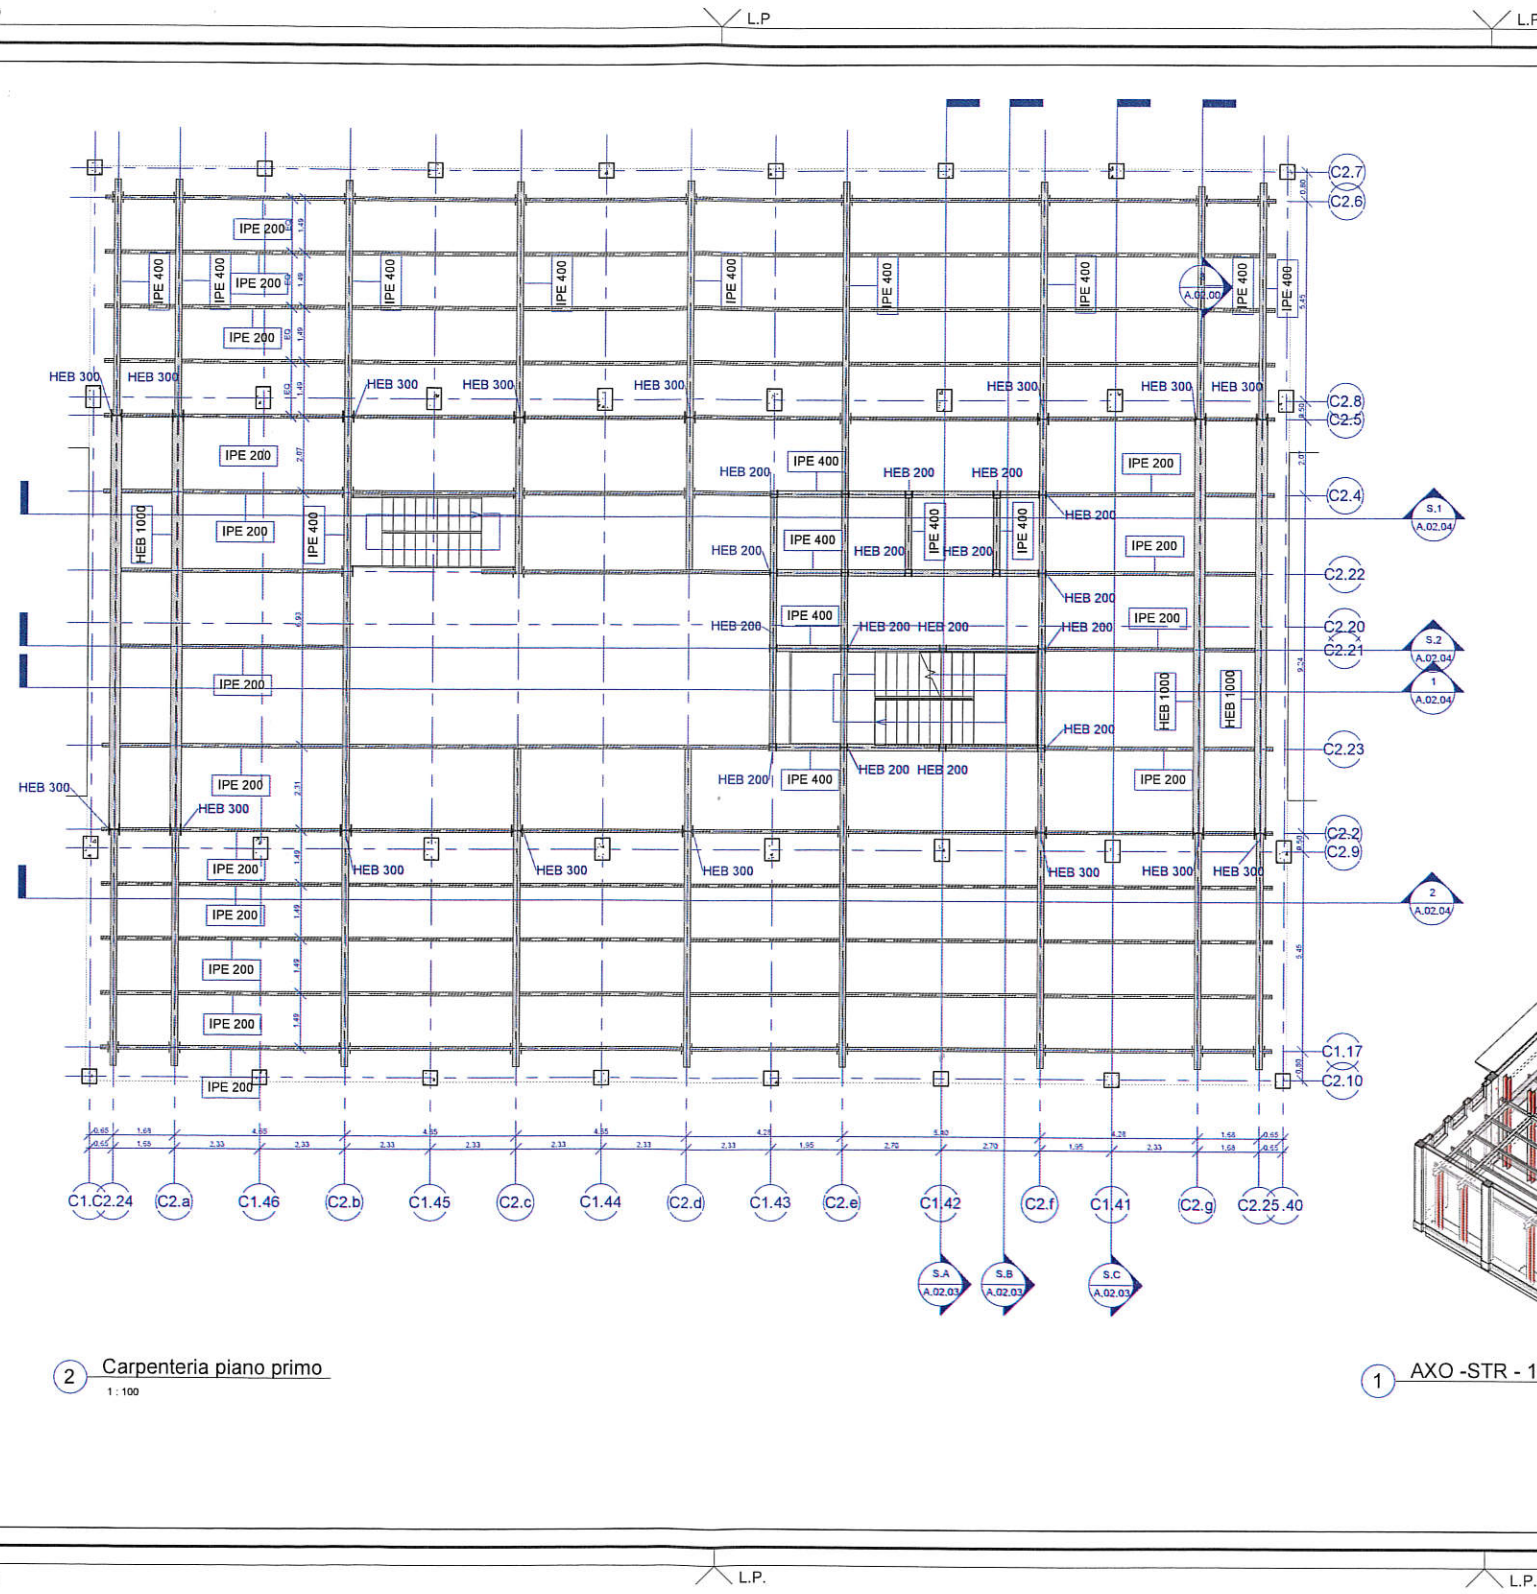

2 Carpenteria piano primo
1:100

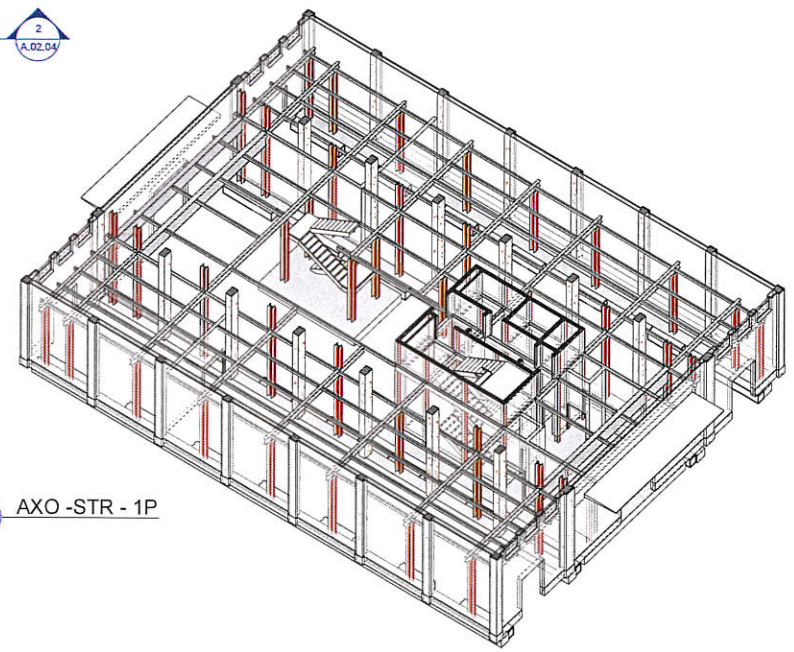

1 AXO-STR - 1P



ROMA CAPITALE

TEATRO DELL'OPERA DI ROMA

PROGETTO DI RIQUALIFICAZIONE DEL COMPLESSO DEI MAGAZZINI DEL QUARTICCIULO

PROGETTISTI INCARICATI


SPAINI

Spain Architects
Via Guido d'Arezzo, 10
00187 Roma
www.spaini.com
studio@spaini.com




STUDIO DI FATTIBILITA' TECNICO ECONOMICA E PROGETTO PRELIMINARE 1° STRALCIO

Titolo elaborato	Tavola n°	Scala:
Schemi strutture - Piano secondo	A.02.02	1 : 100
EMMISSIONE	autore	
REVISIONE	autore	

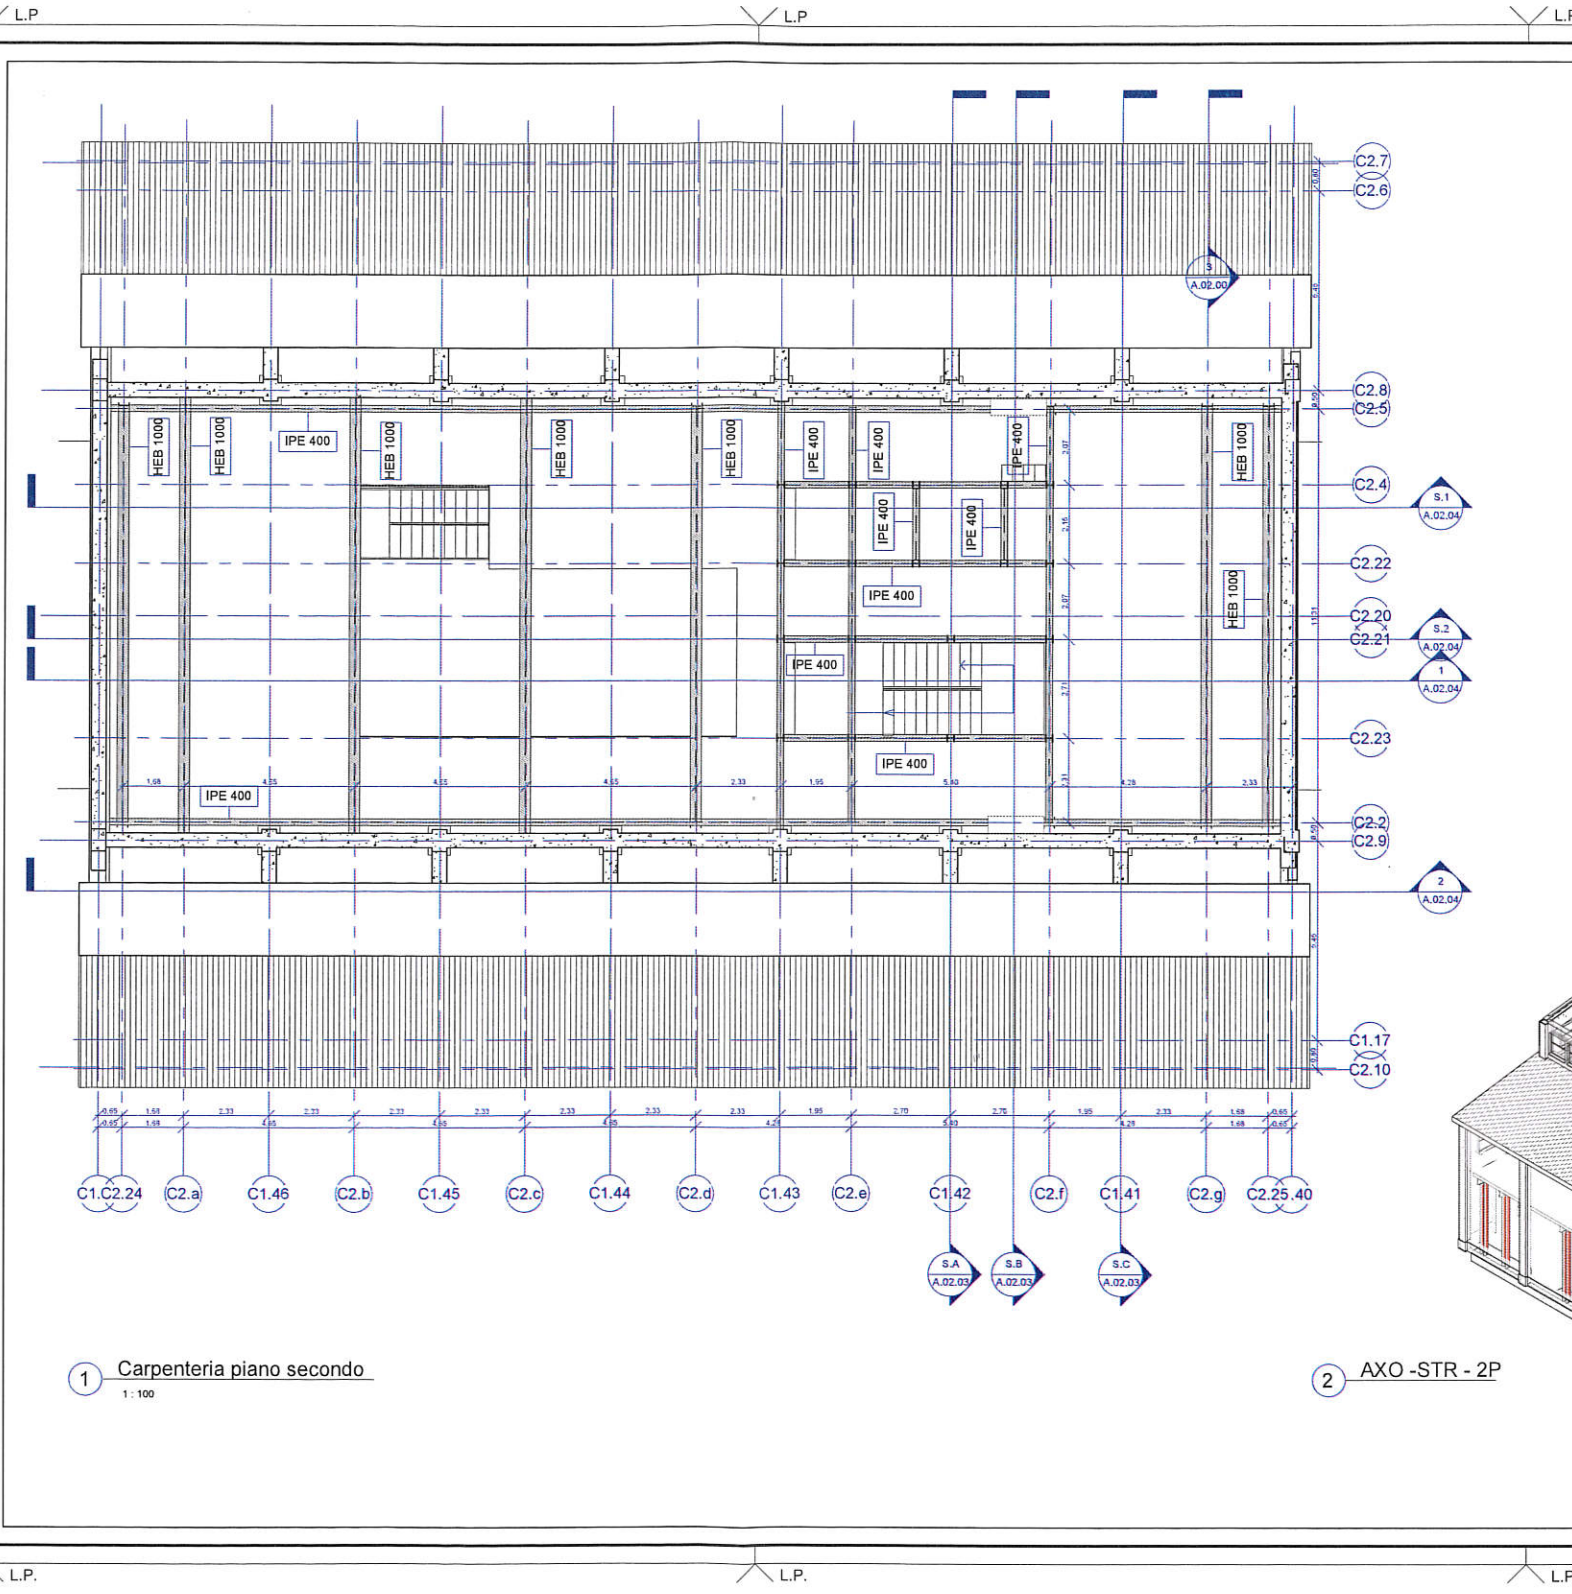

1 **Carpenteria piano secondo**
1 : 100

2 **AXO -STR - 2P**

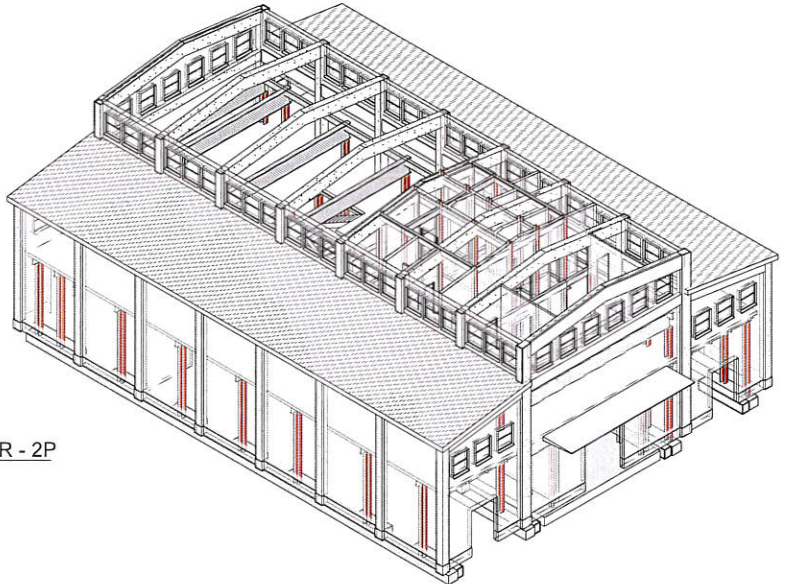



ROMA CAPITALE

TEATRO DELL'OPERA DI ROMA

PROGETTO DI RIQUALIFICAZIONE DEL COMPLESSO DEI MAGAZZINI DEL QUARTICCIOLO

PROGETTISTI INCARICATI

SPAINI


Spain Architects Associati
Via Guido d'Arezzo 19 presso
Engelco 00197 Roma
www.spaini.it
studio@spaini.it

Direttore Tecnico: Arch. Filippo Spaini




STUDIO DI FATTIBILITÀ TECNICO ECONOMICA E PROGETTO PRELIMINARE 1° STRALCIO


TITOLO ELABORATO	TAVOLA N°	Scala:
Schemi strutture - Sezioni S.A S.B S.C	A.02.03	1 : 100
EMISSIONE	autore	
REVISIONE	autore	

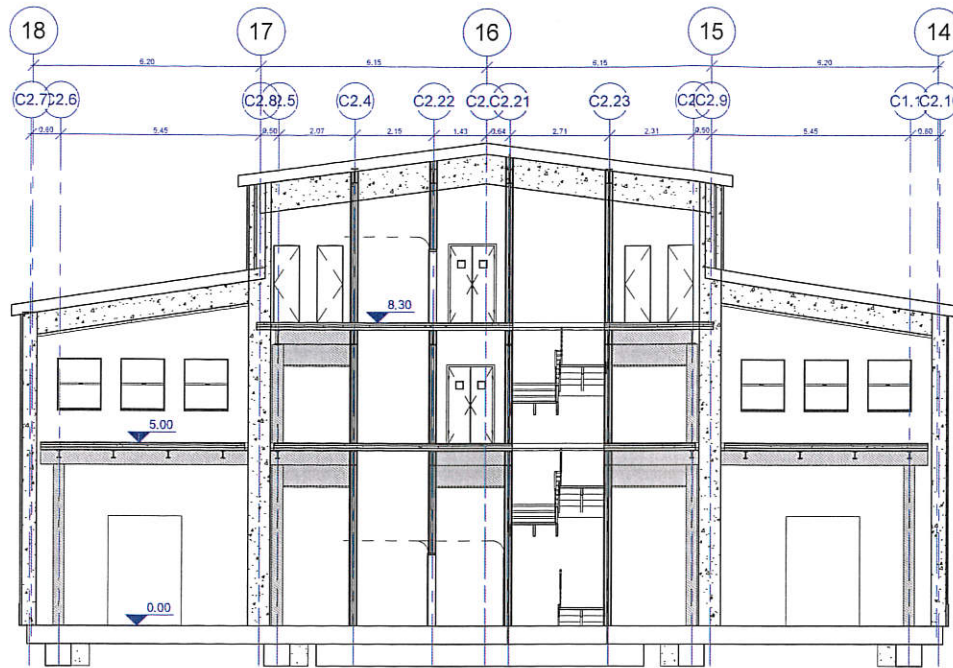

S.A
1:100

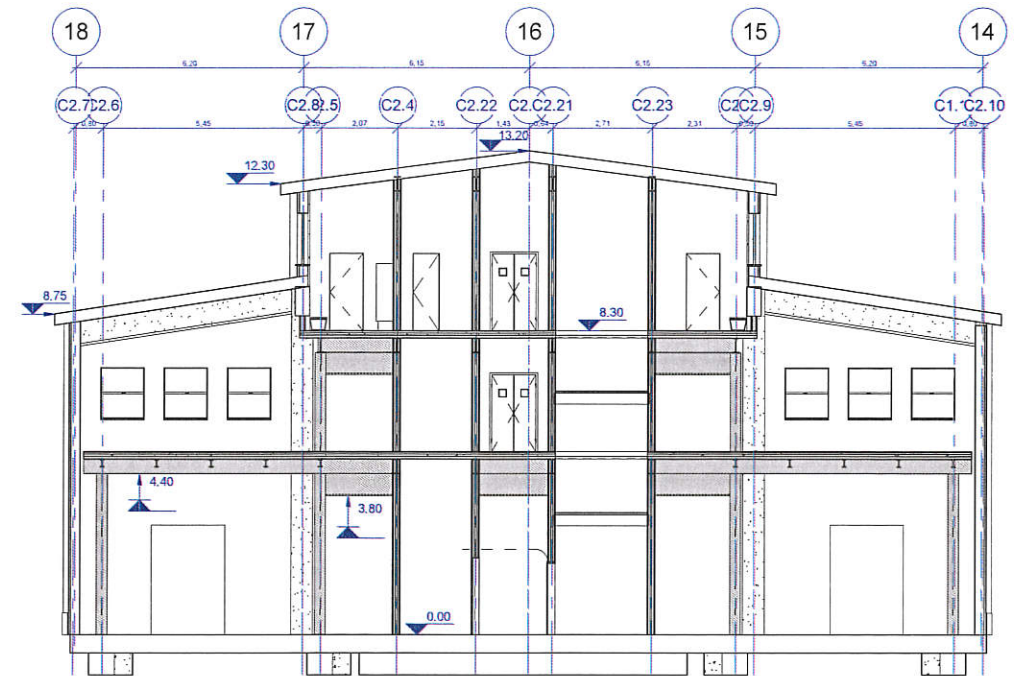

S.B
1:100

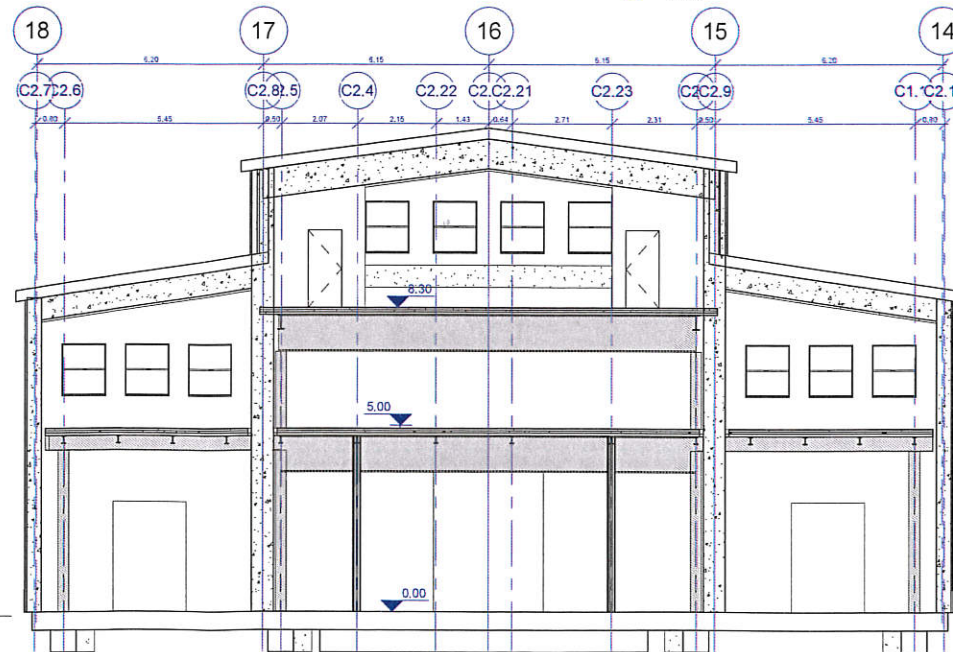

S.C
1:100

 ROMA CAPITALE

 TEATRO DELL'OPERA
DI ROMA

PROGETTO DI RIQUALIFICAZIONE DEL COMPLESSO DEI
MAGAZZINI DEL QUARTICCIULO

PROGETTISTI INCARICATI

SPAIN ASSOCIATI

Spazio Architetto Associati


Via Giulio Cesare 15, Roma

00187 Roma

www.spainitalia.com

studio@spainitalia.com

Direttore tecnico: Arch. Filippo Spain

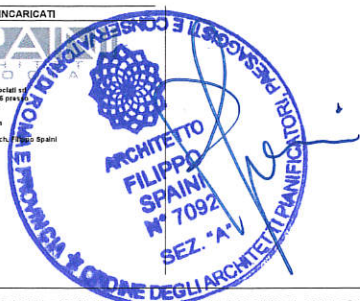

STUDIO DI FATTIBILITÀ TECNICO ECONOMICA E PROGETTO
PRELIMINARE 1° STRALCIO

Titolo elaborato: Schemi strutture - Sezioni S.1 S.2 S.3 S.4

Tavola n° A.02.04

Scala: 1:100

EMESIONE: autore

REVISIONE: autore

